


colonne in acciaio HEB 240
collegate in testa con travi in
acciaio IPE 160

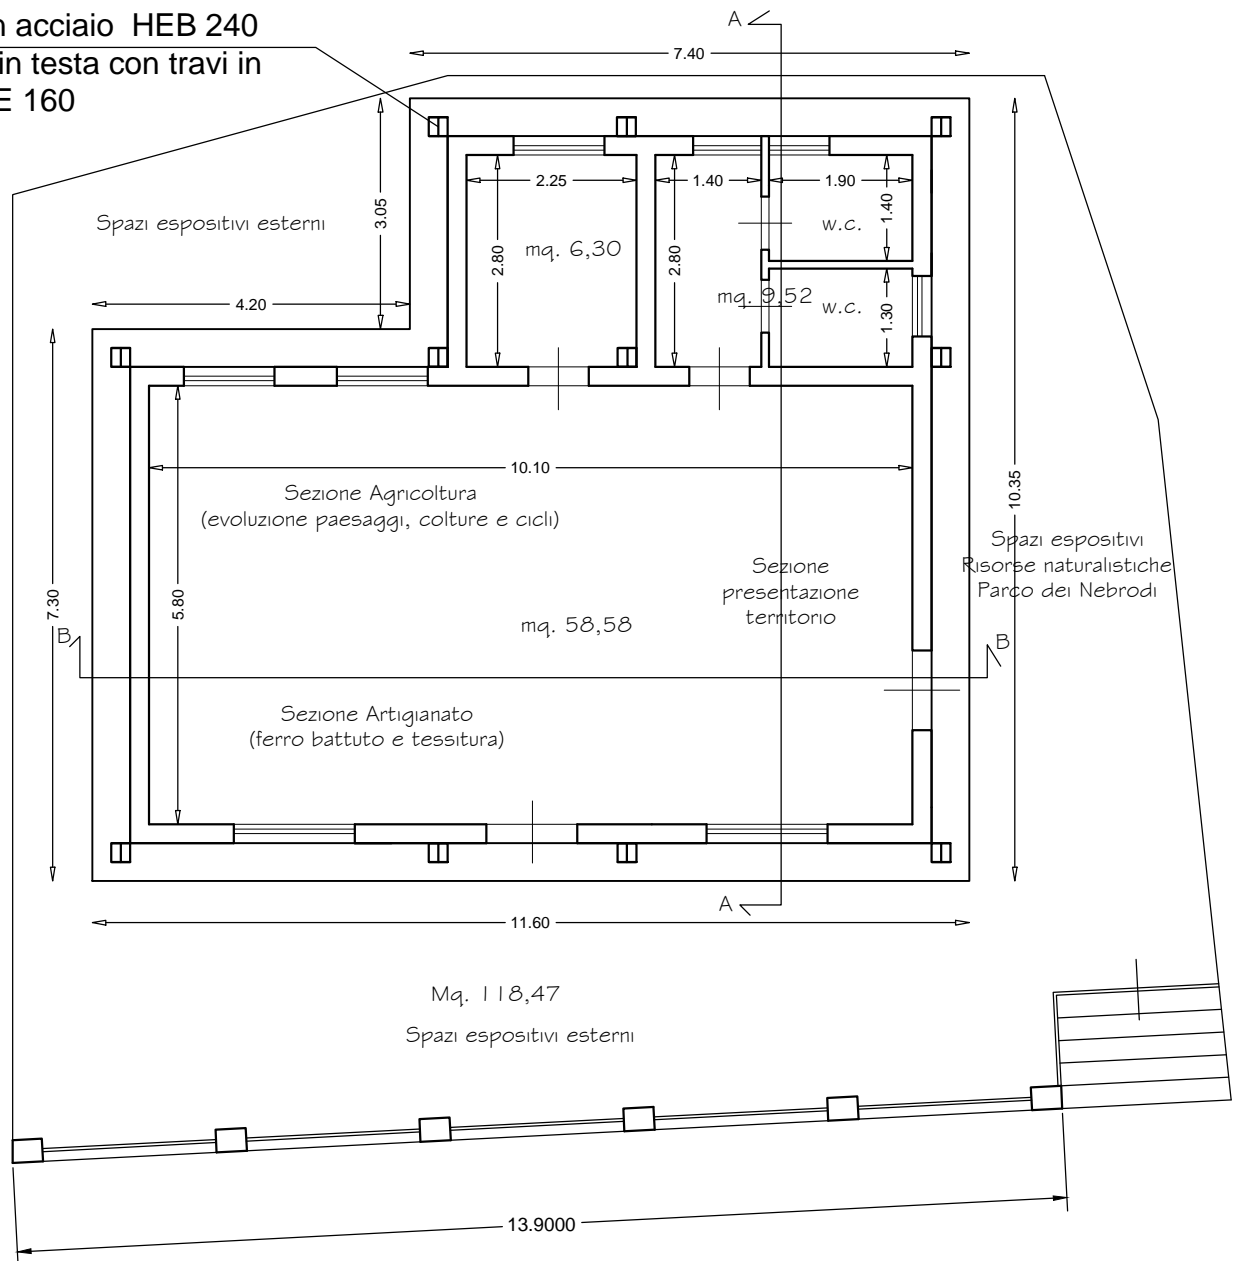

Pianta piano Terra

RECUPERO E RIQUALIFICAZIONE DEI BORGHI RURALI CROCETTA
e STAZIONE DEL COMUNE DI LONGI
2° STRALCIO - BORGO STAZIONE

Tavola

4.11.0

EX EDIFICIO SCOLASTICO - PROGETTO - scala 1:100

Novembre 2014