


PAVIMENTAZIONE IN PIETRA

Scala 1:20

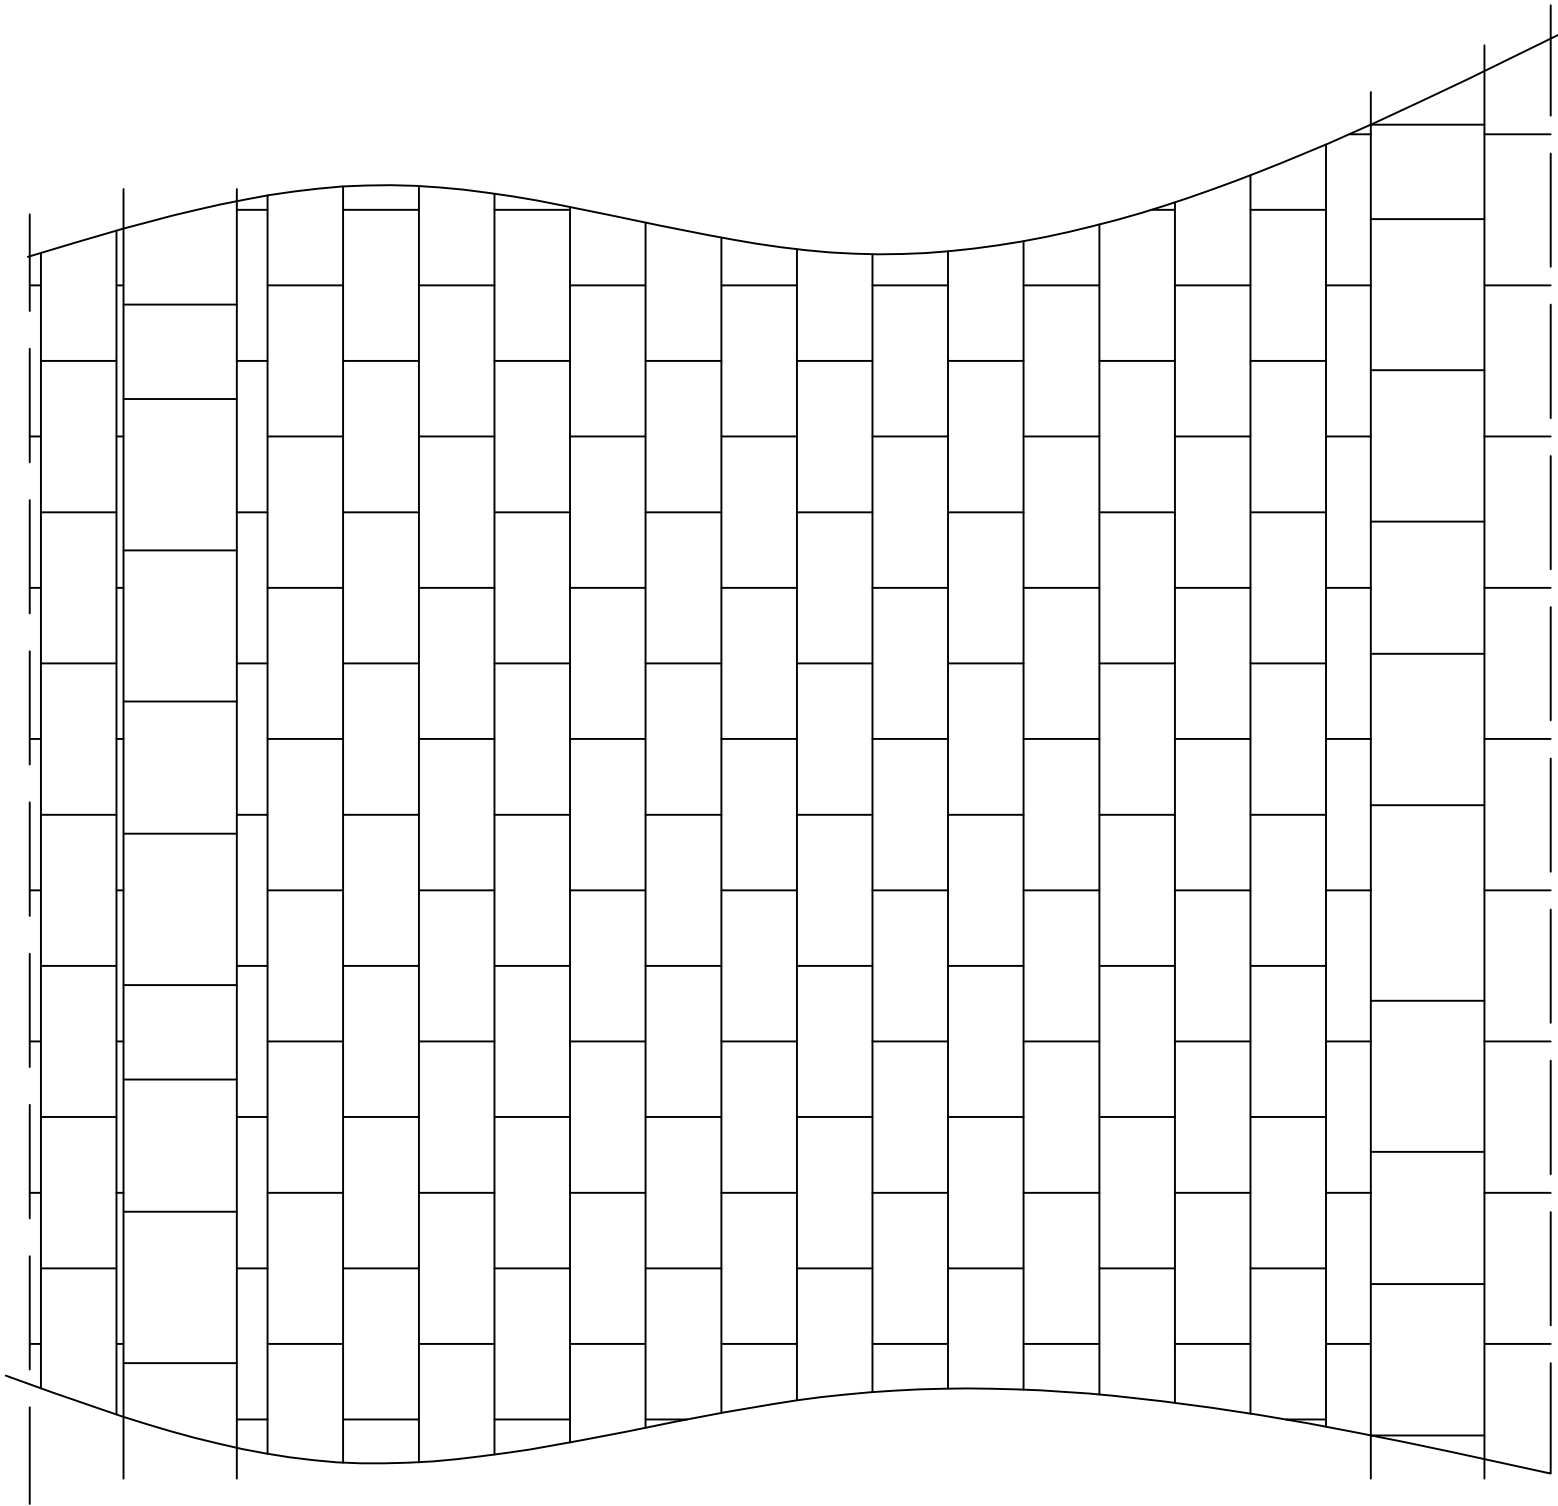

3,00