


Prospetto sud-est

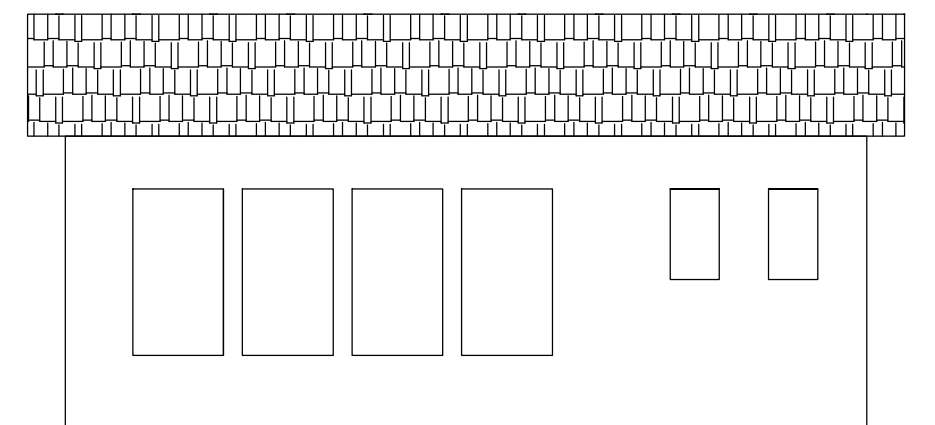

Prospetto nord-est

*RECUPERO E RIQUALIFICAZIONE DEI BORGHI RURALI CROCETTA
e STAZZONE DEL COMUNE DI LONGI
2° STRALCIO - BORGO STAZZONE*

EX EDIFICIO SCOLASTICO - STATO DI FATTO - scala 1:100

Tavola

3.5

Novembre 2014