



Prospetto sud-ovest

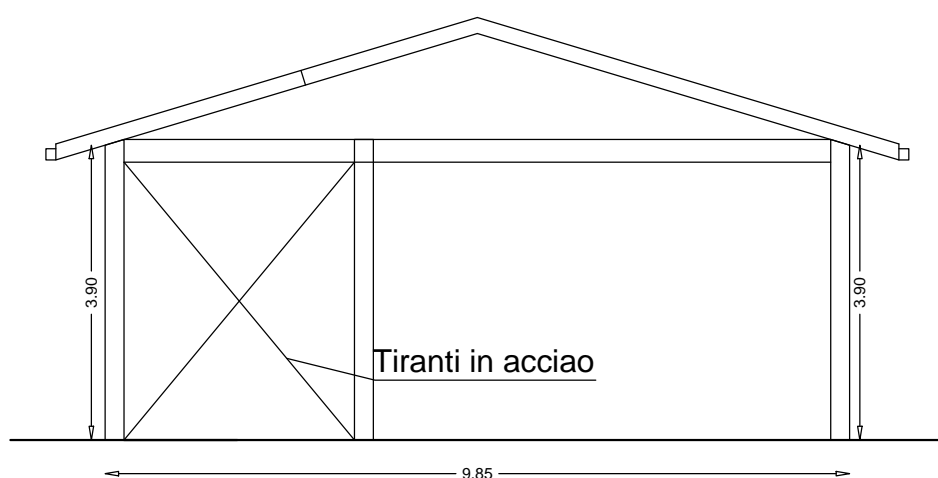

Prospetto sud-est

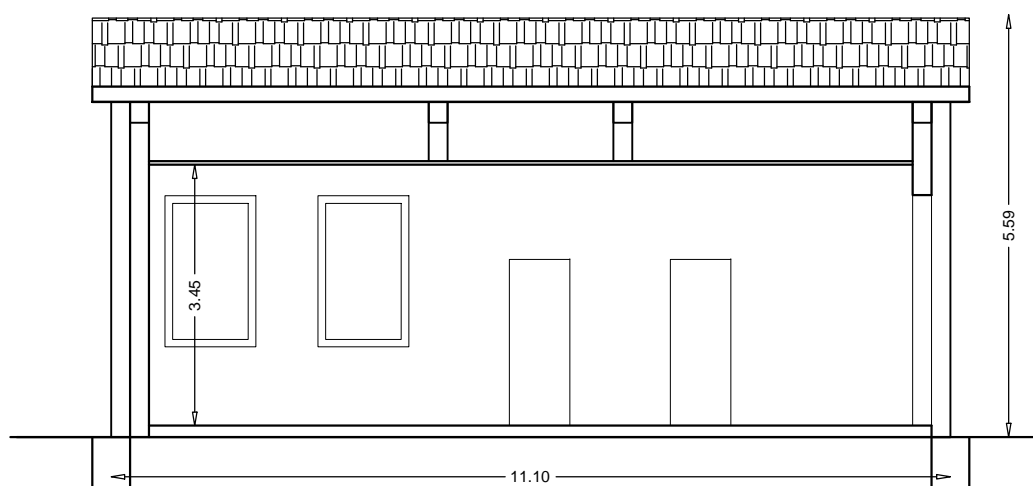

Sezione B-B

RECUPERO E RIQUALIFICAZIONE DEI BORGHI RURALI CROCETTA
e STAZZONE DEL COMUNE DI LONGI
2° STRALCIO - BORGO STAZZONE

EX EDIFICIO SCOLASTICO - PROGETTO - scala 1:100
PROSPETTI e SEZIONE - SCHEMA STRUTTURE

Tavola

4.11.2

Novembre 2014