



Prospetto nord-est

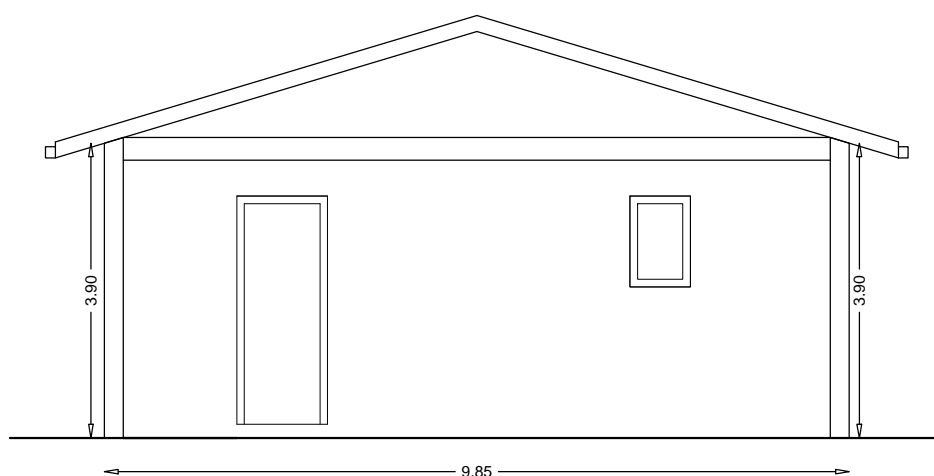

Prospetto nord-ovest

Capriata in legno lamellare

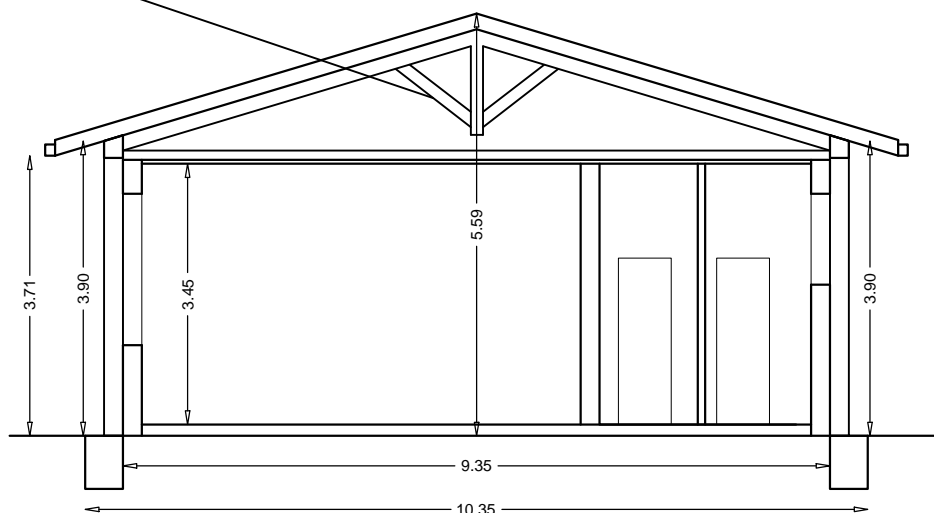

Sezione A- A

RECUPERO E RIQUALIFICAZIONE DEI BORGHI RURALI CROCETTA
e STAZZONE DEL COMUNE DI LONGI
2° STRALCIO - BORGO STAZZONE

EX EDIFICIO SCOLASTICO - PROGETTO - scala 1:100
PROSPETTI e SEZIONE -SCHEMA STRUTTURE

Tavola

4.11.3

Novembre 2014