


Prospetto nord-ovest

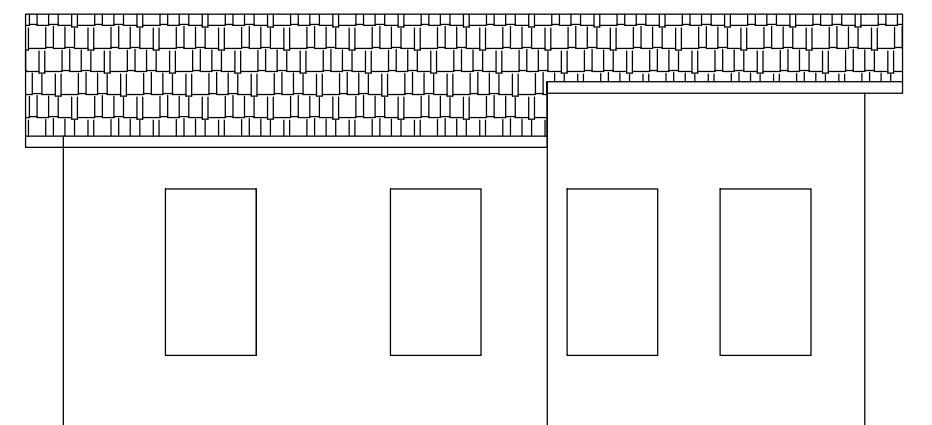

Prospetto sud-ovest

*RECUPERO E RIQUALIFICAZIONE DEI BORGHI RURALI CROCETTA  
e STAZZONE DEL COMUNE DI LONGI  
2° STRALCIO - BORGO STAZZONE*

**EX EDIFICIO SCOLASTICO - STATO DI FATTO - scala 1:100**

*Tavola*

**3.6**

Novembre 2014